


DOTAZIONI ATTREZZATURE E SERVIZI cimitero di: **PERI**

|           |   |
|-----------|---|
| <b>1T</b> | Carenza risolvibile con l'individuazione di almeno 1 unità funzionale entro il territorio comunale |
|           | Carenza inderogabile da ritenersi di primaria azione risolutiva.                                   |


| DOTAZIONI E ATTREZZATURE OBBLIGATORIE PER LEGGE                                                                      |          |                             |          |
|---|----------|-----------------------------|----------|
| TIPO DI ATTREZZATURA/ DOTAZIONE                                                                                      | PRESENTE | DA ADEGUARE O RISTRUTTURARE | MANCANTE |
| 1. RECINZIONE IN MURATURA (art.61 DPR 285/90, allegato A alla Dgr n.433 del 04/04/14)                                |          |                             |          |
| 2. CAMERA MORTUARIA (art. 31 LEG. R.L.E. N° 18/2010 e art.64, 65 DPR 285/90)                                         |          |                             |          |
| 3. DEPOSITO DI OSSERVAZIONE (almeno uno sul territorio comunale) (art.12 DPR 285/90, art. 15 LEG. R.L.E. N° 18/2010) |          |                             | 1T       |
| 4. OBITORIO (almeno uno sul territorio comunale) (art.13 DPR 285/90, ART. 15 LEG. R.L.E. N° 18/2010)                 |          |                             | 1T       |
| 5. SERVIZI IGIENICI PER IL PUBBLICO (art.60 DPR 285/90)                                                              |          |                             |          |
| Servizi adeguati al DPR 503/1996: <input type="checkbox"/> sì <input type="checkbox"/> no                            |          |                             |          |
| 6. SERVIZI IGIENICI PER GLI ADDETTI (art.60 DPR 285/90)                                                              |          |                             |          |
| 7. ADEGUAMENTO DELLE BARRIERE ARCHITETTONICHE (DPR 24 luglio 1996, n. 503)                                           |          |                             |          |
| 8. PUNTI DI APPROVVIGIONAMENTO ACQUA (art.60 DPR 285/90)                                                             |          |                             |          |
| 9. FOSSE COMUNI DI INUMAZIONE (in ogni cimitero) (Capo XIV DPR 285/90, art. 30 LEG. R.L.E. N° 18/2010)               |          |                             |          |
| Fosse ridotte per salme di bambini: <input type="checkbox"/> sì <input type="checkbox"/> no                          |          |                             |          |
| 10. CAMPO DI INUMAZIONE SPECIALE PER INDECOMPOSTI (CIRC. 31/07/98 n°1019/2b, art. 36 LEG. R.L.E. N° 18/2010)         |          |                             |          |
| 11. OSSARIO COMUNE (in ogni cimitero) (art. 32 LEG. R.L.E. N° 18/2010)                                               |          |                             |          |
| 12. CENERARIO COMUNE (in ogni cimitero) (art. 33 LEG. R.L.E. N° 18/2010)                                             |          |                             |          |
| 13. DEPOSITO TEMPORANEO RIFIUTI da esumazione e da estumulazione (p.to 3 art.12 D.P.R. 254/03)                       |          |                             |          |

| ALTRE DOTAZIONI E ATTREZZATURE NECESSARIE                                      |          |                             |          |
|--------------------------------------------------------------------------------|----------|-----------------------------|----------|
| TIPO DI ATTREZZATURA/ DOTAZIONE                                                | PRESENTE | DA ADEGUARE O RISTRUTTURARE | MANCANTE |
| 14. UFFICIO PORTINERIA E CUSTODE (art.56 DPR 285/90)                           |          |                             |          |
| 15. LOCALE DESTINATO A MAGAZZINO ATTREZZI (art.56 DPR 285/90)                  |          |                             |          |
| 16. LOCALE DESTINATO A CAPPELLA PER RITI RELIGIOSI (art.56 DPR 285/90)         |          |                             |          |
| 17. SALA AUTOPSIE (art.66 DPR 285/90)                                          |          |                             |          |
| 18. CASA FUNERARIA (art. 16 LEG. R.L.E. N° 18/2010)                            |          |                             |          |
| 19. SALA DEL COMMIATO (art. 17 LEG. R.L.E. N° 18/2010)                         |          |                             |          |
| 20. GIARDINO DELLE RIMEMBRANZE (art. 50 p.to 1 lett. a LEG. R.L.E. N° 18/2010) |          |                             |          |
| 21. ACCESSO AI MEZZI MECCANICI                                                 |          |                             |          |
| 22. CHIOSCHI E AREE DI COMMERCIO AL MINUTO (art.56 DPR 285/90)                 |          |                             |          |
| 23. PARCHEGGI E VIABILITÀ (art.56 DPR 285/90)                                  |          |                             |          |
| 24. AREE E SPAZI COLLETTIVITÀ DIVERSE DA QUELLE CRISTIANE                      |          |                             |          |


| ALTRE INFORMAZIONI   |                      |                      |              |
|---|----------------------|----------------------|--------------|
| 25. SISTEMA DI SCARICO REFLUI   | in fognaia PP        | per sub-disposizione | assente      |
| 26. APPROVVIGIONAMENTO IDRICO (art.66 DPR 285/90)   | da acquedotto        | da pozzo             | assente      |
| 27. PRESENZA DI POZZI IDRICI IN FASCIA DI RISPETTO (nel raggio di 200 metri dal perimetro cimiteriale) (c. comma "c" p.to 4 art. 94 D.Lgs.152/2006)               | no                   | sì                   |              |
| 28. PRESENZA DI DEPURATORI (nel raggio di 100 metri dal perimetro cimiteriale)                                                                                    | no                   | sì                   |              |
| 29. ALLACCIAMENTO RETE ENERGIA ELETTRICA   | presente             | altro                |              |
| 30. FORNO CREMATORIO   | nel sistema cimitero | fuori dal sistema    |              |
| 31. INDAGINE GEOLOGICA   | sì                   | no                   |              |
| 32. FOSSE: PRESENZA DI ACQUA A FONDO SCAVO (p.to 7 art.57 DPR285/90)                                                                                              | no (> 2,0 m)         | sì (< 2,0 m)         |              |
| 33. LOCULI PRIVATI: PRESENZA DI UNITÀ NON RISPONDENTI AI REQUISITI MINIMI DIMENSIONALI (Allegato A Dgr n.433 04/04/14 e art. 13.2 Circ.Min. sanità 24/0/93, n.24) | no                   | sì                   |              |
| 34. CUSTODIA E COMPIAZIONE DEI REGISTRI CIMITERIALI (art.52 DPR 285/90)                                                                                           | appalto esterno      | a cura dell'am.ne    |              |
| 35. SERVIZIO DI GESTIONE OPERAZIONI CIMITERIALI   | appalto esterno      | a cura dell'am.ne    |              |
| 36. VINCOLO DI TUTELA AMBIENTALE   | no                   | sì (Areele ope.lega) | sì (Diretto) |
| 37. VINCOLO DI TUTELA MONUMENTALE   | no                   | sì (Areele ope.lega) | sì (Diretto) |

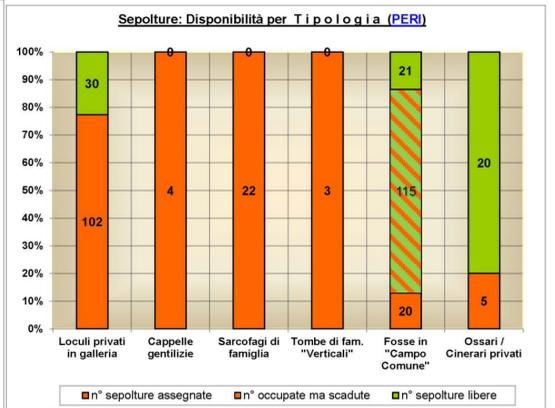

PLANIMETRIA \_scala1:1.000

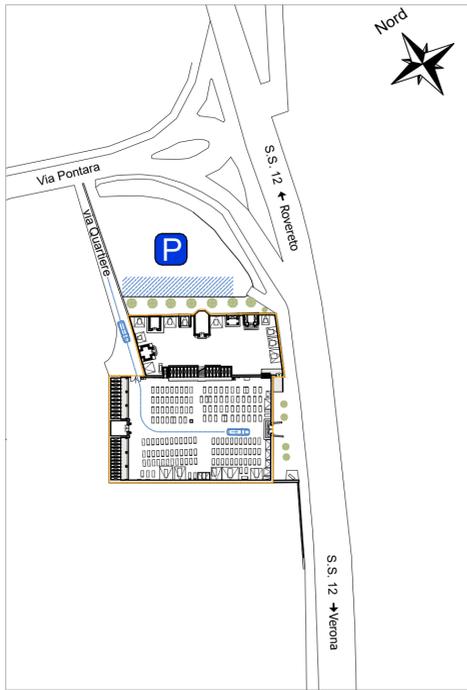

PIANTA PIANO TERRA \_scala1:200

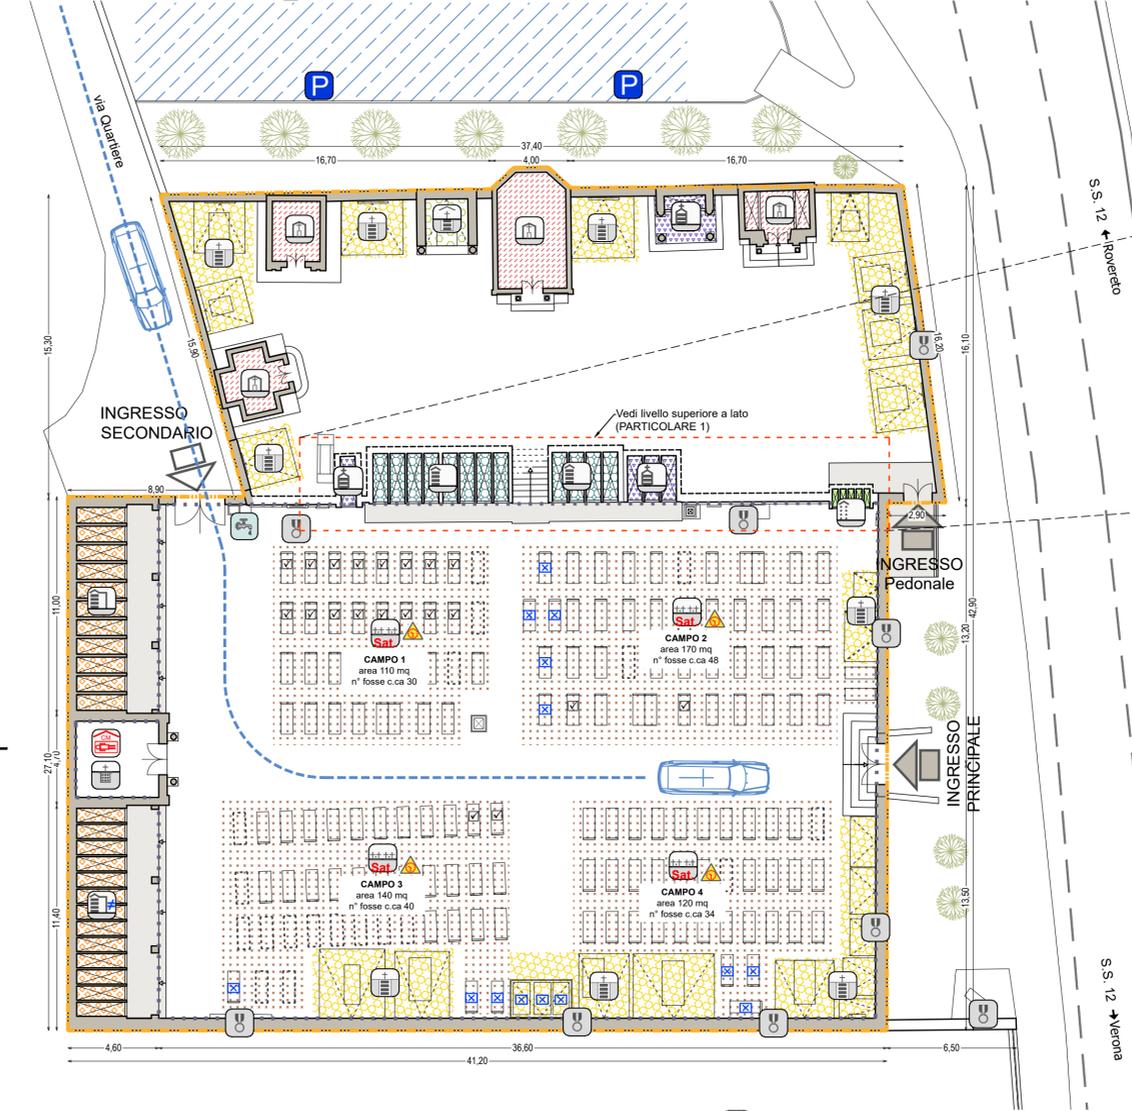

LEGENDA

- PERIMETRO della RECINZIONE CIMITERIALE (art.61 DPR 285/90)
- PERIMETRO CIMITERIALE RISALENTE AL CEPPO STORICO DEL PLESSO (ipotesi)
- PARCHEGGI (art.56 DPR 285/90) e viabilità
- PRINCIPALI PERCORSI del CARRO FUNEBRE e dei MEZZI MECCANICI (vedi tavole di rilievo) (= )
- Percorso, accessibile ai diversamente abili, per la fruizione dei locali ad uso pubblico (vedi tavole di progetto)
- PERIMETRO della RECINZIONE CIMITERIALE (art.61 DPR 285/90)
- PERIMETRO CIMITERIALE RISALENTE AL CEPPO STORICO DEL PLESSO (ipotesi)
- PARCHEGGI (art.56 DPR 285/90) e viabilità
- PRINCIPALI PERCORSI del CARRO FUNEBRE e dei MEZZI MECCANICI (vedi tavole di rilievo) (= )
- Percorso, accessibile ai diversamente abili, per la fruizione dei locali ad uso pubblico (vedi tavole di progetto)
- SUPERFICI PAVIMENTATE interne al plesso
- ALBERATURE ad alto fusto ed arbusti rilevati
- Area, interna all'attuale fascia di rispetto cimiteriale, **vocata al solo ampliamento del cimitero** fatto salvo politiche infrastrutturali, criticità geologiche e latenti. (Vedi tavola B1)

ZONE OMOGENEE:

**Sepolture per INUMAZIONE in fosse**

- CAMPO COMUNE DI INUMAZIONE**  
Zona omogenea destinata a fosse per inumazioni in campi comuni. **Sepolture soggette a concessione non onerosa.** Periodo di sepoltura come da RPM in vigore: **15 anni NON RINNOVABILE**
- CAMPO DI INUMAZIONE PER INDECOMPOSTI**  
Zona interessata da fosse per inumazioni riservate a salme indecomposte (provenienti, a seguito di esumazioni ed estumulazioni, da altri sistemi di sepoltura) con il fine di completarne il processo di mineralizzazione.
- CAMPO DI INUMAZIONE PER BAMBINI**  
Zona interessata da fosse per inumazione, di dimensioni inferiori a quelle comuni, destinate ai cadaveri di bambini. Periodo di sepoltura previsto dal RPM: **10 anni NON RINNOVABILE**
- CAMPO DI INUMAZIONE RISERVATO altre collettività e credi religiosi**  
Zona interessata da fosse per inumazione riservate ad altre collettività e credi religiosi **normate specificatamente dal R.P.M. non soggette a concessione onerosa.** Periodo di sepoltura previsto dal RPM: **10 anni NON RINNOVABILE**

**INFORMAZIONI SUPPLEMENTARI:**  
 Sat. Campo principalmente **saturo** di sepolture  
 Lib. Campo principalmente **libero** da sepolture  
 Campo -o parte di esso- con fosse che, alla data di rilievo del Piano, hanno superato da più di 5 anni il periodo concessorio di R.P.M.  
 Fosse la cui concessione risulta, alla data di rilievo del Piano, in corso di validità.  
 Divieto, a seguito determinazioni di Piano, di rinnovo Concessioni in scadenza. (vedi tavola progetto)

**Sepolture per tumulazione in loculi singoli**

- LOCULI IN GALLERIA NON PORTICATA**  
Zona omogenea di iniziativa pubblica con sistema di tumulazione in galleria PRIVA di antistante porticato composta da loculi disposti generalmente di punta (detti anche "di testa"). **Sepolture soggette a concessione** secondo indicazioni e tempi indicati nel RPM.
- LOCULI IN GALLERIA PORTICATA**  
Zona omogenea di iniziativa pubblica con sistema di tumulazione in galleria porticata composta da loculi disposti generalmente di punta. **Sepolture soggette a concessione** secondo indicazioni e tempi indicati nel RPM.
- LOCULI IN GALLERIA CHIUSA**  
Zona omogenea di iniziativa pubblica con sistema di tumulazione in galleria prospettante ad un vano coperto e composta da loculi disposti di punta. **Sepolture soggette a concessione** secondo indicazioni e tempi indicati nel RPM.

**INFORMAZIONI SUPPLEMENTARI:**  
 # = Gallerie: presenza di tumuli di dimensioni inferiori ai valori minimi di Legge (75x70x225 cm)

**Sepolture in depositi singoli**


- OSSARI E/O CENERARI IN GALLERIA NON PORTICATA**  
Zona omogenea di iniziativa pubblica con sistema di tumulazione in galleria NON porticata dei resti mortali: in nicchie per urne cinerarie (se il vano è almeno 30x30x50 cm) e/o in cellette ossario (se il vano è almeno 30x30x70 cm). **Sepolture soggette a concessione** secondo indicazioni e tempi indicati nel RPM vigente.
- OSSARI e/o CENERARI IN GALLERIA CHIUSA**  
Zona omogenea di iniziativa pubblica con sistema di tumulazione dei resti mortali entro una galleria chiusa: in nicchie per urne cinerarie (se il vano è almeno 30x30x50 cm) e/o in cellette ossario (se il vano è almeno 30x30x70 cm). **Sepolture soggette a concessione** secondo indicazioni e tempi indicati nel RPM vigente.
- CENERARI e/o OSSARI IN GALLERIA PORTICATA**  
Zona omogenea di iniziativa pubblica con sistema di tumulazione in galleria porticata dei resti mortali: in nicchie per urne cinerarie (se il vano è almeno 30x30x50 cm) e/o in cellette ossario (se il vano è almeno 30x30x70 cm). **Sepolture soggette a concessione** secondo indicazioni e tempi indicati nel RPM vigente.

**Sepolture per tumulazione in TOMBE DI FAMIGLIA**

- TOMBE DI FAMIGLIA IN CAPPELLE PRIVATE**  
Zona omogenea, generalmente di iniziativa privata, organizzata in tombe di famiglia a "chiesetta" (dette anche Cappelle o Edicole funerarie) che si sviluppano principalmente fuori terra. **Sepolture soggette a concessione** secondo indicazioni e tempi indicati nel RPM vigente.
- TOMBE DI FAMIGLIA VERTICALI**  
Zona omogenea, di iniziativa generalmente privata, con sistema di tumulazione dei resti mortali in tombe di famiglia dette "verticali" a sviluppo prevalentemente fuori terra. **Sepolture soggette a concessione** secondo indicazioni e tempi indicati nel RPM vigente.
- TOMBE DI FAMIGLIA A SARCOFAGO TRADIZIONALI**  
Zona omogenea, di iniziativa privata o pubblica, con sistema di tumulazione dei resti mortali in tombe di famiglia dette "a sarcofago" che si sviluppano prevalentemente sotto il piano di campagna (ipogee). **Sepolture soggette a concessione** secondo indicazioni e tempi indicati nel RPM vigente.
- TOMBE DI FAMIGLIA A SARCOFAGO PORTICATE**  
Zona omogenea di iniziativa privata. Sistema di tumulazione dei resti mortali in tombe di famiglia che si sviluppano principalmente entro terra, in analogia alla tipologia a sarcofago, ma che presentano una sovrastante parte porticata a protezione della stessa. **Sepolture soggette a concessione** secondo indicazioni e tempi indicati nel RPM vigente.
- TOMBE DI FAMIGLIA A SARCOFAGO SOTTOSTANTI A GALLERIA CIMITERIALE**  
Zona omogenea di iniziativa pubblica. Sistema di tumulazione dei resti mortali in tombe di famiglia che si sviluppano principalmente entro terra, allineate e sostanziate a gallerie porticate. **Sepolture soggette a concessione** secondo indicazioni e tempi indicati nel RPM vigente.

- CAMERA MORTUARIA (art.64, 65 DPR 285/90)
- DEPOSITO DI OSSERVAZIONE (art.12 DPR 285/90)
- Locale destinato a CAPPELLA per riti religiosi
- LOCALI PORTINERIA E CUSTODE
- CINERARIO e/o OSSARIO COMUNE
- GIARDINO DELLE RIMEMBRANZE per lo spargimento delle ceneri (art. 50 p.to 1 lett. "a" LEG. R.L.E. N° 18/2010)
- PUNTI DI APPROVVIGIONAMENTO IDRICO (art.60 DPR 285/90)
- SERVIZI IGIENICI PER IL PUBBLICO (art.60 DPR 285/90)
- SERVIZI IGIENICI PER IL ADDETTI (art.60 DPR 285/90)
- ACCESSIBILITÀ, ai diversamente abili, DEI SERVIZI IGIENICI PER IL PUBBLICO
- = servizi igienici non accessibili, ai diversamente abili
- Locale destinato a MAGAZZINO ATTREZZI (art.56 DPR 285/90)
- DEPOSITO TEMPORANEO RIFIUTI da esumazione e da estumulazione (art. 2, comma 1, lettera e) D.P.R. 254/03) comunque assimilati ai rifiuti urbani (dell'art. 184, comma 2, lett. f) D.Lgs. 152/2006)
- DEPOSITO TEMPORANEO RIFIUTI derivanti da altre attività cimiteriali (art. 2, comma 1, lettera f) D.P.R. 254/03) comunque assimilati ai rifiuti urbani (dell'art. 184, comma 2, lett. f) D.Lgs. 152/2006)
- Tratto di cinta muraria interessato dalla presenza di LAPIDI storiche
- SEPOLTURA DI INTERESSE STORICO/ARTISTICO riconosciuto dal Piano Cimiteriale.
- ANTENNE E IMPIANTI reti telefoniche cellulari

PARTICOLARE Livello superiore \_scala1:200

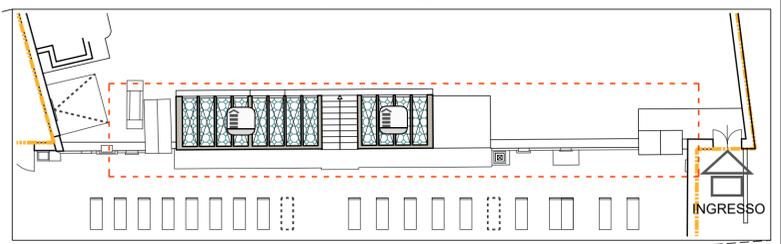

PROGETTISTA GENERALE DELL'OPERA: ARCH.URB. GIOVANNI ZANDONELLA MAIUCCO O.A. MN N°226  
 studio di architettura & urbanistica piazza vittorio emanuele, 5/1 - 46040 monzambano mn tel/fax 0376 809455

ORGANIZZAZIONE CERTIFICATA UNI EN ISO 9001:2015 - ACCREDIA RT21- IQ-0509-01 dal 2009-05-04  
 Lo Studio Zandonella Maiucco ha sviluppato il sistema di Gestione per la Qualità in conformità alla norma UNI EN ISO 9001:2015. E' stato verificato da Dasa-Register spa e trovato conforme a far data del 4 maggio 2009. L'introduzione del Sistema di Gestione per la Qualità è una decisione strategica dello Studio Zandonella Maiucco che trova riscontro nell'autonoma convinzione che una politica per la Qualità rappresenta, soprattutto nel mondo della progettazione edilizia ed infrastrutturale, un vantaggio strategico per il miglioramento dei propri processi e dei servizi erogati verso tutte le parti coinvolte. (tratto da: Politica della Qualità)

# PIANO CIMITERIALE

Comune di Dolcé Provincia di Verona

comitente e generalità  
 Comune di Dolcé

Sede: Via Trento, n° 698  
 37020 Dolcé (VR)  
 P.Iva: 00661130237

Descrizione estesa del progetto

## Redazione del Piano Cimiteriale

ALLEGATO A del Dgr n. 433 - 04 aprile 2014

n° della commessa: 07-23  
 disegnato da: fz  
 controllato da: G.Z.M.  
 data emissione del documento: 13/03/2024

elenco delle serie di cui si compone il progetto

RILEVAZIONE E ANALISI  PIANIFICAZIONE

nome della serie di appartenenza della presente tavola

# RILEVAZIONE E ANALISI

serie e numero tavola **A7** 01  
 modifica revisione

descrizione dei contenuti della tavola

scale di rappresentazione **1:200**

**STATO ATTUALE AL GIUGNO 2023: PLANIMETRIA DI MAGGIOR DETTAGLIO ORGANIZZAZIONE STRUTTURA e ZONIZZAZIONE CIMITERO DI PERI**