


DOTAZIONI ATTREZZATURE E SERVIZI cimitero di: **OSSENIGO**

<b>1C</b>	Carenza risolvibile con l'individuazione di almeno 1 unità funzionale entro il sistema cimiteriale comunale
<b>1T</b>	Carenza risolvibile con l'individuazione di almeno 1 unità funzionale entro il territorio comunale
	Carenza inderogabile da ritenersi di primaria azione risolutiva.

TIPO DI ATTREZZATURA/ DOTAZIONE	PRESENTE	DA ADEGUARE E O RISTRUTTURARE	MANCANTE
1. RECINZIONE IN MURATURA (art.61 DPR 285/90, allegato A alla Dgr n.433 del 04/04/14)	<input checked="" type="checkbox"/>		
2. CAMERA MORTUARIA (art. 31 LEG. R. LE. N° 18/2010 e art.64, 65 DPR 285/90)			
3. DEPOSITO DI OSSERVAZIONE (almeno uno sul territorio comunale) (art. 12 DPR 285/90, art. 15 LEG. R. LE. N° 18/2010)			<b>1T</b>
4. OBITORIO (almeno uno sul territorio comunale) (art.13 DPR 285/90, ART. 15 LEG. R. LE. N° 18/2010)			<b>1T</b>
5. SERVIZI IGIENICI PER IL PUBBLICO (art.60 DPR 285/90) Servizi adeguati al DPR 503/1996: <input type="checkbox"/> sì <input type="checkbox"/> no			
6. SERVIZI IGIENICI PER GLI ADETTI (art.60 DPR 285/90)			
7. ADEGUAMENTO DELLE BARRIERE ARCHITETTONICHE (DPR 24 luglio 1996, n. 503)			
8. PUNTI DI APPROVVIGIONAMENTO ACQUA (art.60 DPR 285/90)	<input checked="" type="checkbox"/>		
9. FOSSE COMUNI DI INUMAZIONE (in ogni cimitero) (Capo XIV DPR 285/90, art. 30 LEG. R. LE. N° 18/2010) Fosse ridotte per salme di bambini: <input type="checkbox"/> sì <input checked="" type="checkbox"/> no	<input checked="" type="checkbox"/>		
10. CAMPO DI INUMAZIONE SPECIALE PER INDECOMPOSTI (CIRC. 31/7/88 n°10 p.to 2b. art. 36 LEG. R. LE. N° 18/2010)			
11. OSSARIO COMUNE (in ogni cimitero) (art. 32 LEG. R. LE. N° 18/2010)			
12. CINERARIO COMUNE (in ogni cimitero) (art. 33 LEG. R. LE. N° 18/2010)			
13. DEPOSITO TEMPORANEO RIFIUTI da esumazione e da estumulazione (p.to 3 art.12 D.P.R. 254/03)			

TIPO DI ATTREZZATURA/ DOTAZIONE	PRESENTE	DA ADEGUARE E O RISTRUTTURARE	MANCANTE
14. UFFICIO PORTINERIA E CUSTODE			
15. LOCALE DESTINATO A MAGAZZINO ATTREZZI (art.56 DPR 285/90)			
16. LOCALE DESTINATO A CAPPELLA PER RITI RELIGIOSI (art.56 DPR 285/90)	<input checked="" type="checkbox"/>		
17. SALA AUTOPSIE (art.56 DPR 285/90)			
18. CASA FUNERARIA (art. 16 LEG. R. LE. N° 18/2010)			
19. SALA DEL COMMIATO (art. 17 LEG. R. LE. N° 18/2010)			
20. GIARDINO DELLE RIMEMBRANZE (art. 50 p.to 1 lett. a LEG. R. LE. N° 18/2010)			
21. ACCESSO AI MEZZI MECCANICI	<input checked="" type="checkbox"/>		
22. CHIOSCHI E AREE DI COMMERCIO AL MINUTO (art.56 DPR 285/90)			
23. PARCHEGGI E VIABILITÀ (art.56 DPR 285/90)	<input checked="" type="checkbox"/>		
24. AREE E SPAZI COLLETTIVITA' DIVERSE DA QUELLE CRISTIANE			

ALTERE INFORMAZIONI	PRESENTE	DA ADEGUARE E O RISTRUTTURARE	MANCANTE
25. SISTEMA DI SCARICO REFLUI (in fogliatura PP per sub-disperione da acquedotto da pozzo)	<input type="checkbox"/> <input checked="" type="checkbox"/>	<input type="checkbox"/> <input checked="" type="checkbox"/>	<input checked="" type="checkbox"/> <input type="checkbox"/>
26. APPROVVIGIONAMENTO IDRICO (art.66 DPR 285/90)	<input checked="" type="checkbox"/>		
27. PRESENZA DI POZZI IDRICI IN FASCIA DI RISPETTO (nel raggio di 200 metri dal perimetro cimiteriale) (c.m.m.a "e", p.to 4, art. 94 D Lgs 152/2006)	<input checked="" type="checkbox"/>		
28. PRESENZA DI DEPURATORI (nel raggio di 100 metri dal perimetro cimiteriale)	<input checked="" type="checkbox"/>		
29. ALLACCIAMENTO RETE ENERGIA ELETTRICA	<input checked="" type="checkbox"/>		
30. FORNO CREMATORIO (nel sistema cimiteriale fuori dal sistema)	<input type="checkbox"/> <input checked="" type="checkbox"/>	<input type="checkbox"/> <input checked="" type="checkbox"/>	<input type="checkbox"/> <input type="checkbox"/>
31. INDAGINE GEOLOGICA	<input type="checkbox"/> <input checked="" type="checkbox"/>	<input type="checkbox"/> <input checked="" type="checkbox"/>	<input type="checkbox"/> <input type="checkbox"/>
32. FOSSE: PRESENZA DI ACQUA A FONDO SCAVO (p.to 17 art.57 DPR285/90)	<input type="checkbox"/> <input checked="" type="checkbox"/>	<input type="checkbox"/> <input checked="" type="checkbox"/>	<input type="checkbox"/> <input type="checkbox"/>
33. LOCULI PRIVATI: PRESENZA DI UNITA' NON RISPONDENTI AI REQUISITI MINIMI DIMENSIONALI (Allegato A Dgr n.433 04/04/14 e art.13.2 Circ.Min. sanità 24/07/93, n.24)	<input checked="" type="checkbox"/>		
34. CUSTODIA E COMPILAZIONE DEI REGISTRI CIMITERIALI (art.52 DPR 285/90)	<input type="checkbox"/> <input checked="" type="checkbox"/>	<input type="checkbox"/> <input checked="" type="checkbox"/>	<input type="checkbox"/> <input type="checkbox"/>
35. SERVIZIO DI GESTIONE OPERAZIONI CIMITERIALI	<input type="checkbox"/> <input checked="" type="checkbox"/>	<input type="checkbox"/> <input checked="" type="checkbox"/>	<input type="checkbox"/> <input type="checkbox"/>
36. VINCOLO DI TUTELA AMBIENTALE	<input type="checkbox"/> <input checked="" type="checkbox"/>	<input type="checkbox"/> <input checked="" type="checkbox"/>	<input type="checkbox"/> <input type="checkbox"/>
37. VINCOLO DI TUTELA MONUMENTALE	<input type="checkbox"/> <input checked="" type="checkbox"/>	<input type="checkbox"/> <input checked="" type="checkbox"/>	<input type="checkbox"/> <input type="checkbox"/>

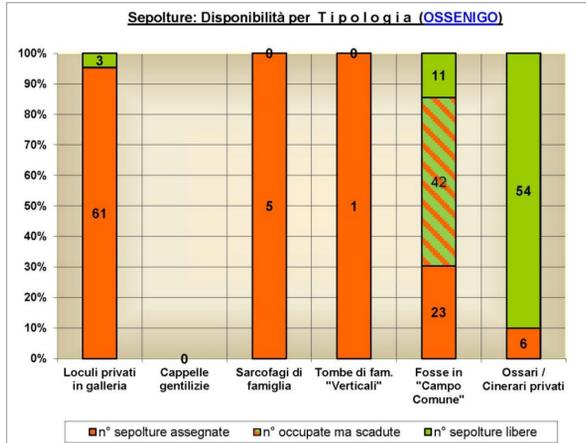

LEGENDA

- PERIMETRO della RECINZIONE CIMITERIALE (art.61 DPR 285/90)
- PERIMETRO CIMITERIALE RISALENTE AL CEPPO STORICO DEL PLESSO (ipotesi)
- PARCHEGGI (art.56 DPR 285/90) e viabilità
- PRINCIPALI PERCORSI del CARRO FUNEBRE e dei MEZZI MECCANICI (vedi tavole di rilievo) (= )
- Percorso, accessibile ai diversamente abili, per la fruizione dei locali ad uso pubblico (vedi tavole di progetto)
- SUPERFICI PAVIMENTATE interne al plesso
- ALBERATURE ad alto fusto ed arbusti rilevati
- Area, interna all'attuale fascia di rispetto cimiteriale, **vocata al solo ampliamento del cimitero** fatto salvo politiche infrastrutturali, criticità geologiche e laterali. (Vedi tavola B1)

ZONE OMOGENEE:

**Sepulture per inumazione in fosse**

- CAMPO COMUNE DI INUMAZIONE**  
Zona omogenea destinata a fosse per inumazioni in campi comuni. **Sepulture soggette a concessione non onerosa.** Periodo di sepoltura come da RPM in vigore: **15 anni NON RINNOVABILE**
- CAMPO DI INUMAZIONE PER INDECOMPOSTI**  
Zona interessata da fosse per inumazioni riservate a salme indecomposte (provenienti, a seguito di esumazioni ed estumulazioni, da altri sistemi di sepoltura) con il fine di completarne il processo di mineralizzazione.
- CAMPO DI INUMAZIONE PER BAMBINI**  
Zona interessata da fosse per inumazione, di dimensioni inferiori a quelle comuni, destinate ai cadaveri di bambini. Periodo di sepoltura previsto dal RPM. **10 anni NON RINNOVABILE**
- CAMPO DI INUMAZIONE RISERVATO altre collettività e credi religiosi**  
Zona interessata da fosse per inumazione riservate ad altre collettività e credi religiosi normate specificatamente dal R.P.M., **non soggette a concessione onerosa.** Periodo di sepoltura previsto dal RPM. **10 anni NON RINNOVABILE**

**INFORMAZIONI SUPPLEMENTARI:**

- Sat**: Campo principalmente **saturo** di sepolture
- Lib**: Campo principalmente **libero** da sepolture
- Campo -o parte di esso- con fosse che, alla data di rilievo del Piano, hanno superato da più di 5 anni il periodo concessorio di R.P.M.
- Fosse la cui concessione risulta, alla data di rilievo del Piano, in corso di validità.
- X**: Divieto, a seguito determinazioni di Piano, di rinnovo Concessioni in scadenza. (vedi tavola progetto)

**Sepulture per tumulazione in loculi singoli**

- LOCULI IN GALLERIA NON PORTICATA**  
Zona omogenea di iniziativa pubblica con sistema di tumulazione in galleria porticata composta da loculi disposti generalmente di punta (detti anche "di testa"). **Sepulture soggette a concessione** secondo indicazioni e tempi indicati nel RPM.
- LOCULI IN GALLERIA PORTICATA**  
Zona omogenea di iniziativa pubblica con sistema di tumulazione in galleria porticata composta da loculi disposti generalmente di punta. **Sepulture soggette a concessione** secondo indicazioni e tempi indicati nel RPM.
- LOCULI IN GALLERIA CHIUSA**  
Zona omogenea di iniziativa pubblica con sistema di tumulazione in galleria prospiciente ad un vano coperto e composta da loculi disposti di punta. **Sepulture soggette a concessione** secondo indicazioni e tempi indicati nel RPM.


**INFORMAZIONI SUPPLEMENTARI:**

- \*** = Gallerie: presenza di tumuli di dimensioni inferiori ai valori minimi di Legge (75x70x225 cm)

PIANTA PIANO TERRA \_scala1:200



PLANIMETRIA \_scala1:1.000

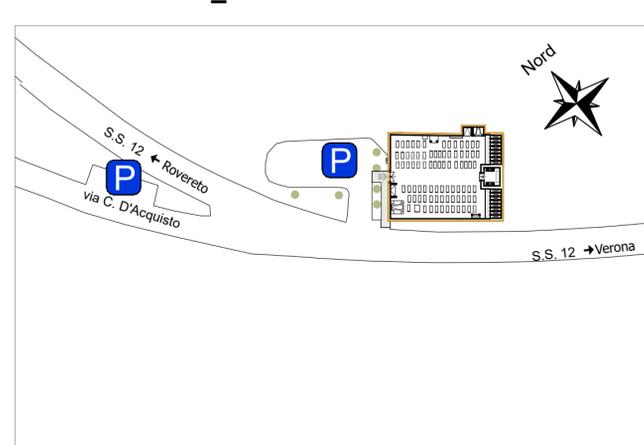

- CAMERA MORTUARIA (art.64, 65 DPR 285/90)
- DEPOSITO DI OSSERVAZIONE (art.12 DPR 285/90)
- Locale destinato a CAPPELLA per riti religiosi
- LOCALI PORTINERIA E CUSTODE
- CINERARIO e/o OSSARIO COMUNE
- GIARDINO DELLE RIMEMBRANZE per lo spargimento delle ceneri (art. 50 p.to 1 lett. "a" LEG. R. LE. N° 18/2010)
- PUNTI DI APPROVVIGIONAMENTO IDRICO (art.60 DPR 285/90)
- SERVIZI IGIENICI PER IL PUBBLICO (art.60 DPR 285/90)
- SERVIZI IGIENICI PER IL ADETTI (art.60 DPR 285/90)
- ACCESSIBILITÀ, ai diversamente abili, DEI SERVIZI IGIENICI PER IL PUBBLICO
- = servizi igienici **non** accessibili, ai diversamente abili
- Locale destinato a MAGAZZINO ATTREZZI (art.56 DPR 285/90)
- DEPOSITO TEMPORANEO RIFIUTI da esumazione e da estumulazione (art. 2, comma 1, lettera e) D.P.R. 254/03) comunque assimilati ai rifiuti urbani (dell'art. 184, comma 2, lett. f) D.Lgs. 152/2006)
- DEPOSITO TEMPORANEO RIFIUTI derivanti da altre attività cimiteriali (art. 2, comma 1, lettera f) D.P.R. 254/03) comunque assimilati ai rifiuti urbani (dell'art. 184, comma 2, lett. f) D.Lgs. 152/2006)
- Tratto di cinta muraria interessato dalla presenza di LAPIDI storiche
- SEPOLTURA DI INTERESSE STORICO/ARTISTICO riconosciuto dal Piano Cimiteriale.
- ANTENNE E IMPIANTI reti telefoniche cellulari

PROGETTISTA GENERALE DELL'OPERA: ARCH.URB. GIOVANNI ZANDONELLA MAIUCCO O.A. MN N°226  
studio di architettura & urbanistica piazza vittorio emanuele, 5/1 - 46040 monzambano mn tel/fax 0376 809455

ORGANIZZAZIONE CERTIFICATA UNI EN ISO 9001-2015 - ACCREDIA RT21- IQ-0509-01 dal 2009-05-04  
Lo Studio Zandonella Maiucco ha sviluppato il sistema di Gestione per la Qualità in conformità alla norma UNI EN ISO 9001:2015. È stato verificato da Dasa-Ragister spa e trovato conforme a far data del 4 maggio 2009. L'introduzione del Sistema di Gestione per la Qualità è una decisione strategica dello Studio Zandonella Maiucco che trova riscontro nell'autonoma convinzione che una politica per la Qualità rappresenti, soprattutto nel mondo della progettazione edilizia ed infrastrutturale, un vantaggio strategico per il miglioramento dei propri processi e dei servizi erogati verso tutte le parti coinvolte. (tratto da: Politica della Qualità)

## PIANO CIMITERIALE

Comune di Dolcé Provincia di Verona

commitente e generalità  
Comune di Dolcé

Sede: Via Trento, n° 698  
37020 Dolcé (VR)  
P.Iva: 00661130237

Descrizione estesa del progetto

### Redazione del Piano Cimiteriale

ALLEGATO A del Dgr n. 433 - 04 aprile 2014

n° della commessa: 07-23  
disegnato da: fz  
controllato da: G.Z.M.  
data emissione del documento: 13/03/2024

elenco delle serie di cui si compone il progetto

RILEVAZIONE E ANALISI  PIANIFICAZIONE

nome della serie di appartenenza della presente tavola

# A8

01

serie e numero tavola

modifica revisione

descrizione dei contenuti della tavola

scale di rappresentazione

## 1:200

STATO ATTUALE AL GIUGNO 2023: PLANIMETRIA DI MAGGIOR DETTAGLIO ORGANIZZAZIONE STRUTTURA e ZONIZZAZIONE CIMITERO DI OSSENIGO