LEGENDA DELLE INIZIATIVE DI PIANO E DI P.P.A.

Iniziative previste nel P.P.A.

- Perimetrazione delle aree e delle attrezzature oggetto di iniziativa di P.P.A. del Piano Cimiteriale; ovvero programmi attuativi da calendarizzare a discrezione dell'Amministrazione.
- (n) Elenco ed individuazione in planimetria dei principali interventi previsti dal Piano Cimiteriale ritenuti necessari all'interesse funzionale del sistema in quanto riguardanti la realizzazione di iniziative o la messa a norma di dotazioni e attrezzature cimiteriali obbligatorie.
  ↔ = la presenza del simbolo aggiuntivo indica gli interventi areali non puntualmente individuabili nella planimetria
- (n) Elenco ed individuazione in planimetria degli altri interventi di minore importanza o urgenza comunque programmati nel P.P.A. riguardanti iniziative funzionali, dotazioni e attrezzature cimiteriali.
  ↔ = la presenza del simbolo aggiuntivo indica gli interventi areali non puntualmente individuabili nella planimetria
- (f) Simbolo aggiuntivo per gli interventi complessi per i quali una definizione formale ed economica risulta attendibile solo attraverso indagine di fattibilità tecnica ed economica di cui all'art.41 del D.lgs 36/2023 e s.m.i.

Altre iniziative individuate

- Perimetrazione delle aree, attrezzature, azioni di competenza pubblica o privata, non esplicitate in programmi o Progetti di dettaglio. Iniziative da calendarizzare a discrezione dell'Amministrazione
- (a...) Elenco, ed individuazione in planimetria, degli interventi previsti dal Piano Cimiteriale ma **non contenuti nel P.P.A.**

- (X) Zona interessata da intervento di DEMOLIZIONE secondo indirizzi del seguente Piano. L'area e i manufatti su di essa insistenti possono essere soggetti a ESPROPRIO o revoca della concessione comunale secondo esigenze attuative.
- Zona interessata da intervento di AMPLIAMENTO CIMITERIALE ESTERNO all'attuale perimetro e secondo indirizzi del presente Piano. L'area e i manufatti su di essa insistenti possono essere soggetti a ESPROPRIO secondo esigenze attuative

ELENCO 1:

Iniziative previste dal P.C. e **descritte nel P.P.A.**
(vedi a lato le aree perimetrate in rosso e la tavola "P.P.A.")

1. Verifiche dei registri cimiteriali, programmazione e attuazione di campagne di estumulazione ed esumazione dei depositi scaduti sul piano contrattuale o di Regolamento cimiteriale. Individuazione e sistemazione di aree o depositi da destinarsi ai resti mortali, non diversamente collocati, provenienti dalle succitate campagne;
2. Interventi manutentivi e di adeguamento normativo alla Camera mortuaria (a risoluzione del p.to n°2 tabella rilievo dotazioni attrezzature e servizi);
3. Realizzazione, anche in ampliamento su lato est del recinto cimiteriale, di manufatto da adibire a servizi igienici e magazzino attrezzi (a risoluzione del p.to n°6 e 15 della tabella rilievo dotazioni attrezzature e servizi);
4. (f) Ampliamento cimiteriale, sul lato ovest del plesso, volto alla realizzazione di gallerie per loculi e depositi in concessione e tombe di famiglia (intervento volto a colmare la carenza per queste tipologie rispetto al fabbisogno rilevato dalle indagini di Piano).
5. Ampliamento dei parcheggi su area ad ovest del plesso già programmata dallo strumento urbanistico (a risoluzione dei p.to n°23 della tabella rilievo dotazioni attrezzature e servizi)

ELENCO 2:

Altri interventi previsti dal P.C. ma **non contenuti nel P.P.A.** (vedi aree perimetrate in blu in planimetria)

a. Campi di inumazione :

1. Campo a disposizione per nuove inumazioni. La collocazione di feretri in in aree libere in altri campi non è ammessa in quanto soggetti a prossima campagna di esumazione massiva
2. Rimodulazione e riduzione del campo di inumazione
3. Rimodulazione del campo e assegnazione dell'area alla sola sepoltura degli indecomposti

b. Aree destinate a sarcofagi di famiglia:

1. Individuazione di nuove aree da cedere in concessione per la realizzazione, tramite iniziativa privata, di sarcofagi di famiglia

PLANIMETRIA _scala1:1.000

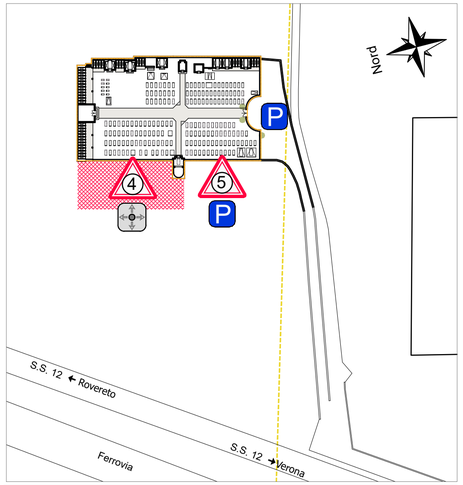

LEGENDA

- PERIMETRO della RECINZIONE CIMITERIALE (art.61 DPR 285/90)
- PERIMETRO CIMITERIALE RISALENTE AL CEPPO STORICO DEL PLESSO (ipotesi)
- PARCHEGGI (art.56 DPR 285/90) e viabilità
- PRINCIPALI PERCORSI del CARRO FUNEBRE e dei MEZZI MECCANICI (**vedi tavole di rilievo**) (=)
- Percorso, accessibile ai diversamente abili, per la fruizione dei locali ad uso pubblico (**vedi tavole di progetto**)
- SUPERFICI PAVIMENTATE interne al plesso
- ALBERATURE ad alto fusto ed arbusti rilevati
- Area, interna all'attuale fascia di rispetto cimiteriale, **vocata al solo ampliamento del cimitero** fatto salvo politiche infrastrutturali, criticità geologiche e latenti. (Vedi tavola B1)

ZONE OMOGENEE:

Sepolture per INUMAZIONE in fosse

CAMPO COMUNE DI INUMAZIONE
Zona omogenea destinata a fosse per inumazioni in campi comuni **Sepolture soggette a concessione non onerosa.**
Periodo di sepoltura come da RPM in vigore: **15 anni NON RINNOVABILE**

CAMPO DI INUMAZIONE PER INDECOMPOSTI
Zona interessata da fosse per inumazioni riservate a salme indecomposte (provenienti, a seguito di esumazioni ed estumulazioni, da altri sistemi di sepoltura) con il fine di completarne il processo di mineralizzazione.

CAMPO DI INUMAZIONE PER BAMBINI
Zona interessata da fosse per inumazione, di dimensioni inferiori a quelle comuni, destinate ai cadaveri di bambini.
Periodo di sepoltura previsto dal RPM: **10 anni NON RINNOVABILE**

CAMPO DI INUMAZIONE RISERVATO altre collettività e credi religiosi
Zona interessata da fosse per inumazione **riservate ad altre collettività e credi religiosi** normate specificatamente dal R.P.M. **non soggette a concessione** onerosa. Periodo di sepoltura previsto dal RPM: **10 anni NON RINNOVABILE**

INFORMAZIONI SUPPLEMENTARI:
- Sat. Campo principalmente **saturo** di sepolture
- Lib. Campo principalmente **libero** da sepolture
- (5) Campo -o parte di esso- con fosse che, alla data di rilievo del Piano, **hanno superato da più di 5 anni** il periodo concessorio di R.P.M.
- ☑ Fosse la cui concessione risulta, alla data di rilievo del Piano, in corso di validità.
- ☒ Divieto, a seguito determinazioni di Piano, di rinnovo Concessioni in scadenza. (vedi tavola progetto)

Sepolture per tumulazione in loculi singoli

LOCULI IN GALLERIA NON PORTICATA
Zona omogenea di iniziativa pubblica con sistema di tumulazione in galleria PRIVA di antistante porticato composta da loculi disposti generalmente di punta (detti anche "di testa"). **Sepolture soggette a concessione** secondo indicazioni e tempi indicati nel RPM.

LOCULI IN GALLERIA PORTICATA
Zona omogenea di iniziativa pubblica con sistema di tumulazione in galleria porticata composta da loculi disposti generalmente di punta .
Sepolture soggette a concessione secondo indicazioni e tempi indicati nel RPM.

LOCULI IN GALLERIA CHIUSA
Zona omogenea di iniziativa pubblica con sistema di tumulazione in galleria prospettante ad un vano coperto e composta da loculi disposti di punta.
Sepolture soggette a concessione secondo indicazioni e tempi indicati nel RPM.

INFORMAZIONI SUPPLEMENTARI:
≠ = **Gallerie**: presenza di tumuli di dimensioni inferiori ai valori minimi di Legge (75x70x225 cm)

Sepolture in depositi singoli

OSSARI E/O CINERARI IN GALLERIA NON PORTICATA
Zona omogenea di iniziativa pubblica con sistema di tumulazione in galleria NON porticata dei resti mortali: in nicchie per urne cinerarie (se il vano è almeno 30x30x50 cm) e/o in cellette ossario (se il vano è almeno 30x30x70 cm).
Sepolture soggette a concessione secondo indicazioni e tempi indicati nel RPM vigente.

OSSARI e/o CINERARI IN GALLERIA CHIUSA
Zona omogenea di iniziativa pubblica con sistema di tumulazione dei resti mortali entro una galleria chiusa: in nicchie per urne cinerarie (se il vano è almeno 30x30x50 cm) e/o in cellette ossario (se il vano è almeno 30x30x70 cm).
Sepolture soggette a concessione secondo indicazioni e tempi indicati nel RPM vigente.

CINERARI e/o OSSARI IN GALLERIA PORTICATA
Zona omogenea di iniziativa pubblica con sistema di tumulazione in galleria porticata dei resti mortali: in nicchie per urne cinerarie (se il vano è almeno 30x30x50 cm) e/o in cellette ossario (se il vano è almeno 30x30x70 cm).
Sepolture soggette a concessione secondo indicazioni e tempi indicati nel RPM vigente.

Sepolture per tumulazione in TOMBE DI FAMIGLIA

TOMBE DI FAMIGLIAI IN CAPPELLE PRIVATE
Zona omogenea, generalemte di iniziativa privata, organizzata in tombe di famiglia a "chiesetta" (dette anche Cappelle o Edicole funerarie) che si sviluppano principalmente fuori terra.
Sepolture soggette a concessione secondo indicazioni e tempi indicati nel RPM vigente.

TOMBE DI FAMIGLIA VERTICALI
Zona omogenea, di iniziativa generalmente privata, con sistema di tumulazione dei resti mortali in tombe di famiglia dette "verticali" a sviluppo prevalentemente fuori terra. **Sepolture soggette a concessione** secondo indicazioni e tempi indicati nel RPM vigente.

TOMBE DI FAMIGLIA A SARCOFAGO TRADIZIONALI
Zona omogenea, di iniziativa privata o pubblica, con sistema di tumulazione dei resti mortali in tombe di famiglia dette "a sarcofago" che si sviluppano prevalentemente sotto il piano di campagna (ipogee). **Sepolture soggette a concessione** secondo indicazioni e tempi indicati nel RPM vigente.

TOMBE DI FAMIGLIA A SARCOFAGO PORTICATE
Zona omogenea di iniziativa generalmente privata. Sistema di tumulazione dei resti mortali in tombe di famiglia che si sviluppano principalmente entro terra, in analogia alla tipolgia a sarcofago, ma che presentano una soprastante parte porticata a protezione della stessa. **Sepolture soggette a concessione** secondo indicazioni e tempi indicati nel RPM vigente.

TOMBE DI FAMIGLIA A SARCOFAGO SOTTOSTANTI A GALLERIA CIMTERIALE
Zona omogenea di iniziativa pubblica. Sistema di tumulazione dei resti mortali in tombe di famiglia che si sviluppano principalmente entro terra, allineate e sottostanti a gallerie porticate. **Sepolture soggette a concessione** secondo indicazioni e tempi indicati nel RPM vigente.

PIANTA PIANO TERRA _scala1:200

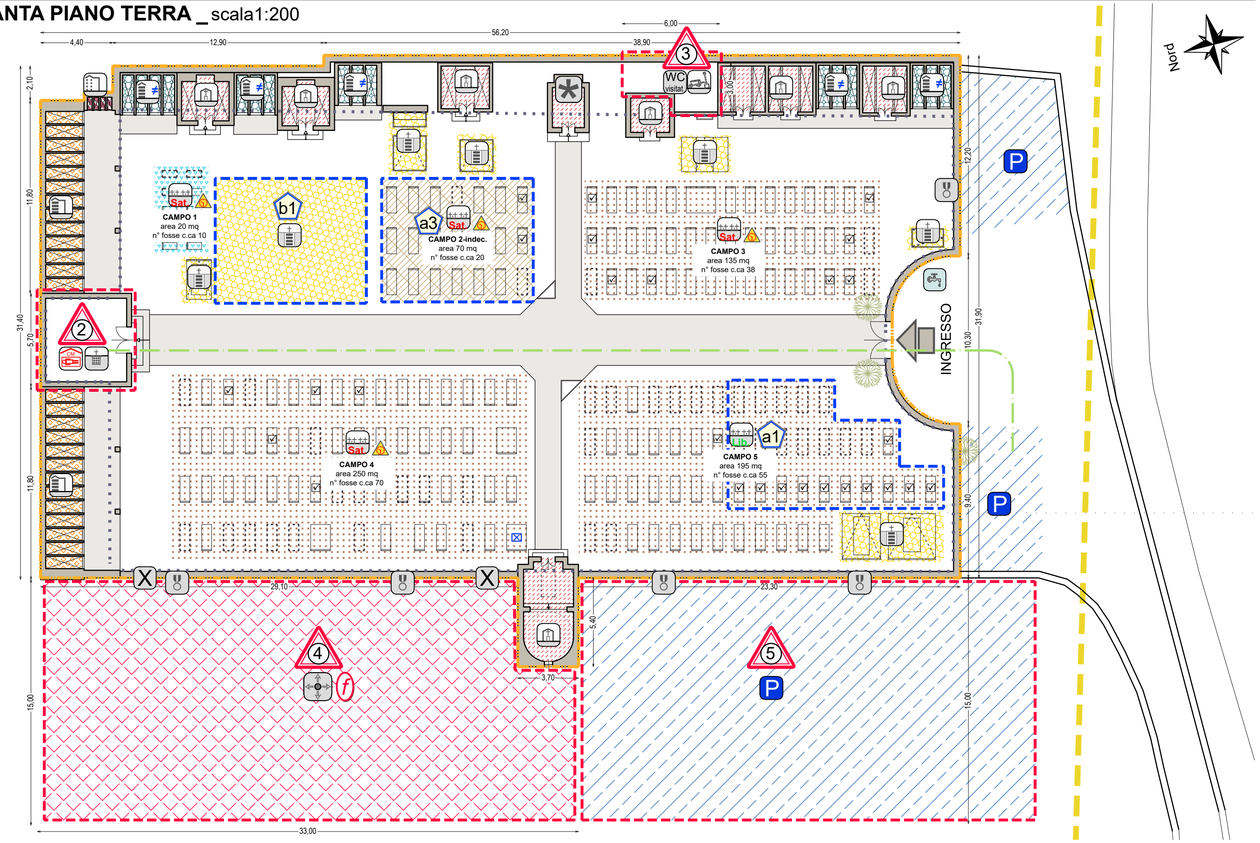

- CAMERA MORTUARIA (art.64, 65 DPR 285/90)
- DEPOSITO DI OSSERVAZIONE (art.12 DPR 285/90)
- Locale destinato a CAPPELLA per riti religiosi
- LOCALI PORTINERIA E CUSTODE
- CINERARIO e/o OSSARIO COMUNE
- GIARDINO DELLE RIMEMBRANZE per lo spargimento delle ceneri (art. 50 p.to 1 lett. "a" LEG. R.LE. N° 18/2010)
- PUNTI DI APPROVIGIONAMENTO IDRICO (art.60 DPR 285/90)
- SERVIZI IGIENICI PER IL PUBBLICO (art.60 DPR 285/90)
- SERVIZI IGIENICI PER IL ADDETTI (art.60 DPR 285/90)
- ACCESSIBILITÀ, ai diversamente abili, DEI SERVIZI IGIENICI PER IL PUBBLICO
- = servizi igienici **non** accessibili, ai diversamente abili
- Locale destinato a MAGAZZINO ATTREZZI (art.56 DPR 285/90)
- DEPOSITO TEMPORANEO RIFIUTI da esumazione e da estumulazione (art. 2, comma 1, lettera e) D.P.R. 254/03) comunque assimilati ai rifiuti urbani (dell'art. 184, comma 2, lett. f) D.Lgs. 152/2006)
- DEPOSITO TEMPORANEO RIFIUTI derivanti da altre attività cimiteriali (art. 2, comma 1, lettera f) D.P.R. 254/03) comunque assimilati ai rifiuti urbani (dell'art. 184, comma 2, lett. f) D.Lgs. 152/2006)
- Tratto di cinta muraria interessato dalla presenza di LAPIDI storiche
- SEPOLTURA DI INTERESSE STORICO/ARTISTICO riconosciuto dal Piano Cimiteriale.
- ANTENNE E IMPIANTI reti telefoniche cellulari

PROGETTISTA GENERALE DELL'OPERA:ARCH.URB.GIOVANNI ZANDONELLA MAIUCCO O.A. MN N°226
studio di architettura & urbanistica piazza vittorio emanuele, 5/1 - 46040 monzambano mn tel/fax 0376 809455
ORGANIZZAZIONE CERTIFICATA UNI EN ISO 9001-2015 -ACCREDIA RT21- IQ-0509-01 dal 2009-05-04
Lo Studio Zandonella Maiucco ha sviluppato il sistema di Gestione per la Qualità in conformità alla norma UNI EN ISO 9001:2015. E' stato verificato da Dasa-Register spa e trovato conforme a far data dal 4 maggio 2009. "... L'introduzione del Sistema di Gestione per la Qualità è una decisione strategica dello Studio Zandonella Maiucco che trova riscontro nell'autonoma convinzione che una politica per la Qualità rappresenti, sopratutto nel mondo della progettazione edilizia ed infrastrutturale, un vantaggio strategico per il miglioramento dei propri processi e dei servizi erogati verso tutte le parti coinvolte." (tratto da: Politica della Qualità)

PIANO CIMITERIALE

Comune di Dolcé — Provincia di Verona

committente e generalità
Comune di Dolcé

Sede: *Via Trento, n° 698*
37020 Dolcè (VR)
P.Iva: *00661130237*

Descrizione estesa del progetto

Redazione del Piano Cimiteriale

ALLEGATO A del Dgr n. 433 - 04 aprile 2014

n° della commessa:	07-23
disegnato da:	fz
controllato da:	G.Z.M.
data emissione del documento:	13/03/2024

elenco delle serie di cui si compone il progetto
- [A] RILEVAZIONE E ANALISI
- [X] PIANIFICAZIONE

nome della serie di appartenenza della presente tavola
PIANIFICAZIONE

serie e numero tavola: **B4** | modifica: 0 | revisione: 1

descrizione dei contenuti della tavola

CIMITERO DI DOLCÈ- PIANIFICAZIONE
Planimetria di dettaglio con organizzazione struttura e pianificazione

scale di rappresentazione: 1:200